
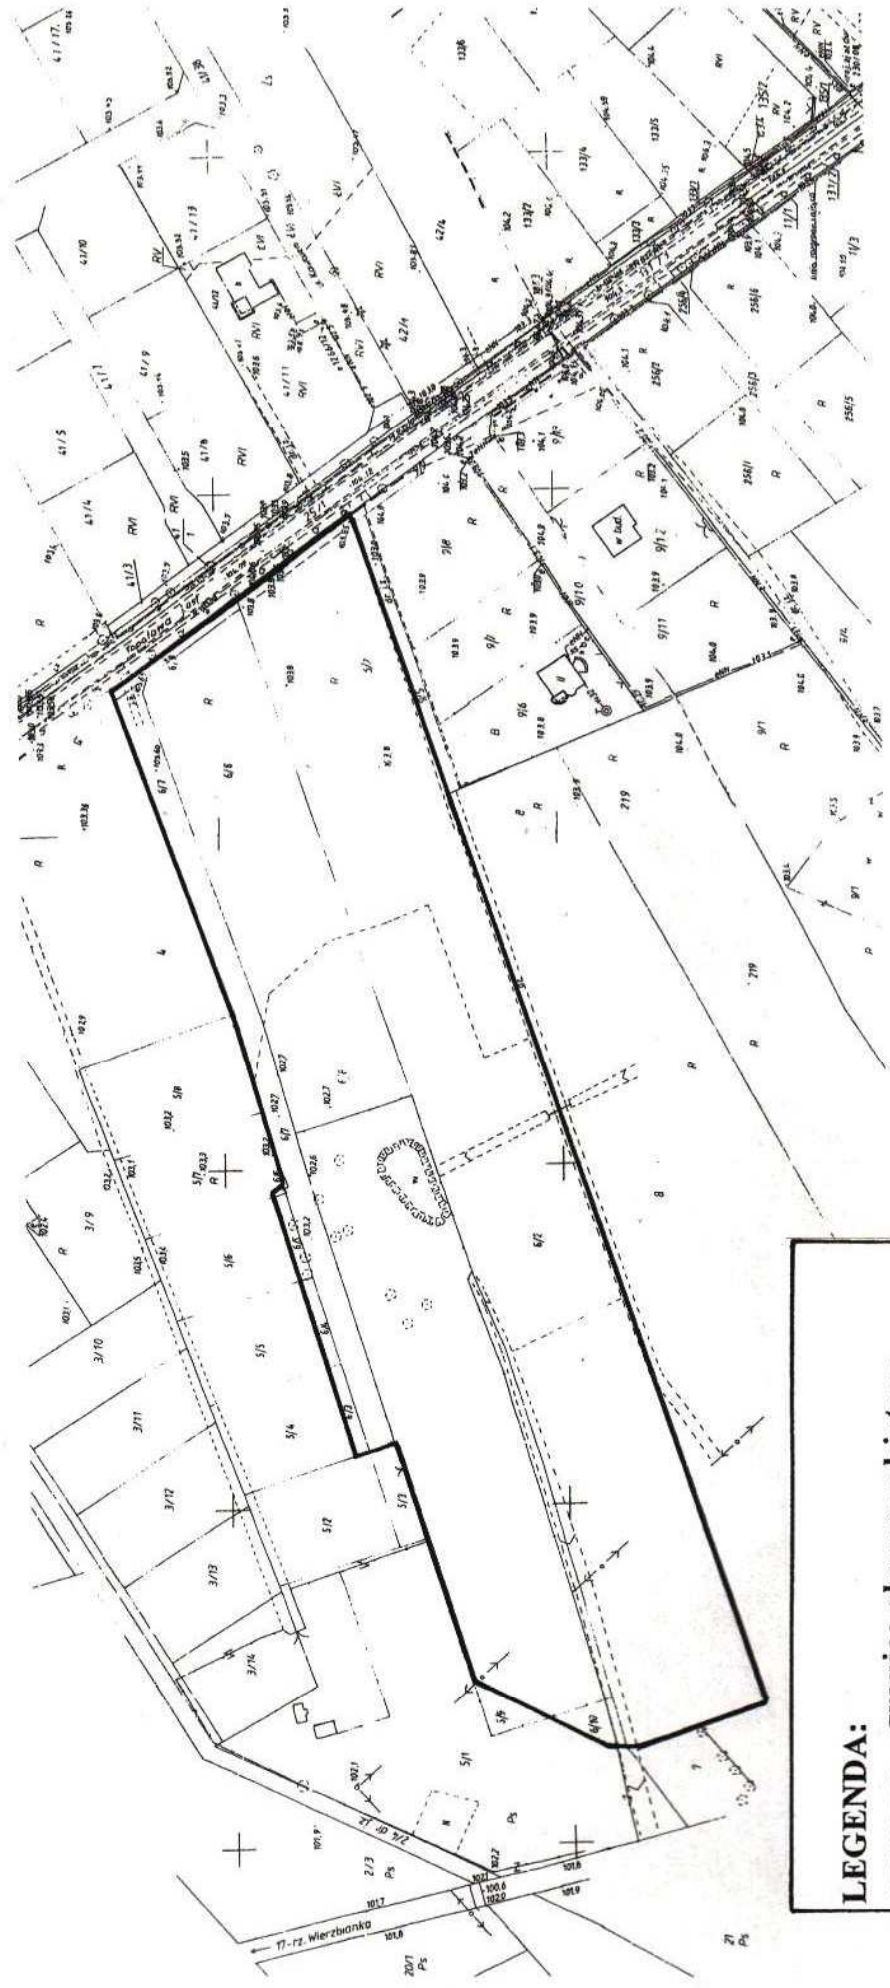


Załącznik nr 1
do uchwały nr
Rady Gminy Jaktorów
z dnia

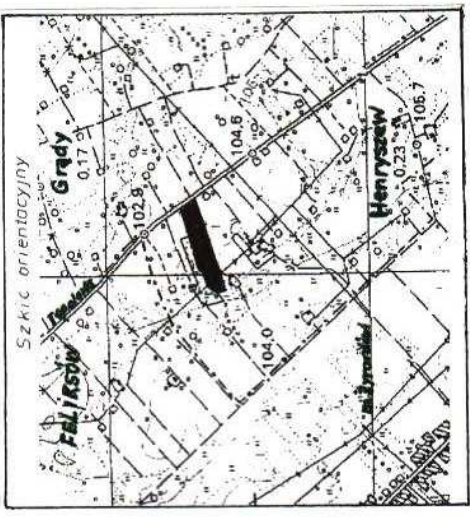

LEGENDA:
— granice obszaru objętego
 projektem planu miejscowego